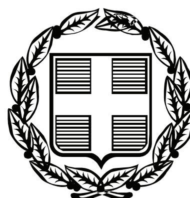


# ΕΦΗΜΕΡΙΣ ΤΗΣ ΚΥΒΕΡΝΗΣΕΩΣ

## ΤΗΣ ΕΛΛΗΝΙΚΗΣ ΔΗΜΟΚΡΑΤΙΑΣ

**ΤΕΥΧΟΣ ΤΕΤΑΡΤΟ** **Αρ. Φύλλου 451**

9 Οκτωβρίου 2009

## ΠΕΡΙΕΧΟΜΕΝΑ

### ΑΠΟΦΑΣΕΙΣ



## ΑΠΟΦΑΣΕΙΣ

Αριθμ. 80710/7743 (1)

Επικύρωση καθορισμού των οριογραμμών τμήματος του ποταμού «Μέγδοβα» στη συμβολή του με το Στενιώτικο ρέμα στο Δήμο Βίνιανης Ν. Ευρυτανίας.

Ο ΓΕΝΙΚΟΣ ΓΡΑΜΜΑΤΕΑΣ ΠΕΡΙΦΕΡΕΙΑΣ
ΣΤΕΡΕΑΣ ΕΛΛΑΔΑΣ

Έχοντας υπόψη:

1. Τις διατάξεις του άρθρου 6 του ν. 880/1979 (ΦΕΚ 58 Α΄), όπως τροποποιήθηκε με το άρθρο 5 του ν. 3010/2002 (ΦΕΚ 91 Α΄).

2. Τις διατάξεις του ν. 1558/1985 (ΦΕΚ 137 Α΄) «Κυβέρνηση και Κυβερνητικά όργανα».

3. Τις διατάξεις του ν. 1622/1986 (ΦΕΚ 92 Α΄) «Τοπική Αυτοδιοίκηση - Περιφερειακή Ανάπτυξη και δημοκρατικός προγραμματισμός».

4. Τις διατάξεις του ν. 2503/1997 (ΦΕΚ 107 Α΄) «Διοίκηση, οργάνωση, στελέχωση της Περιφέρειας, ρύθμιση θεμάτων για την τοπική αυτοδιοίκηση και άλλες διατάξεις».

5. Τις υπ' αριθμ. 39491/3295/12.5.2009 και 66538/5223/28.7.2009 αποφάσεις του Γενικού Γραμματέα Περιφέρειας Στερεάς Ελλάδας με την οποία ορίζεται η υπηρεσία μας αρμόδια για τα θέματα οριοθέτησης των υδατορεμάτων.

6. Την υπ' αριθμ. 2563/13.8.2009 απόφαση της Δ/νσης Τεχνικών Υπηρεσιών Ν.Α. Ευρυτανίας με την οποία καθορίζονται οι οριογραμμές τμήματος του ποταμού «Μέγδοβα» στη θέση «Παρκιό» Δήμου Βίνιανης Ν. Ευρυτανίας.

7. Την υπ' αριθμ. 75581/3589/11.9.2009 απόφαση της Δ/νσης Δημοσίων Έργων Περιφέρειας Στερεάς Ελλάδας, που αφορά έγκριση υδραυλικής μελέτης για την οριοθέτηση τμήματος του εν λόγω ποταμού.

8. Την υπ' αριθμ. 11090/1073/11.2.2009 (ΦΕΚ 346/Β΄) απόφαση του Γενικού Γραμματέα Περιφέρειας Στερεάς Ελλάδας με την οποία εγκρίθηκε η εξακολούθηση ισχύος της υπ' αριθμ. 2909/31.5.2007 (ΦΕΚ 993 Β΄) απόφασης για «Παροχή εξουσιοδότησης του δικαιώματος υπογραφής «Με εντολή Γενικού Γραμματέα Περιφέρειας Στερεάς Ελλάδας» στον Γενικό Διευθυντή της Περιφέρειας στον Προϊστάμενο της Δ/νσης Περιβάλλοντος και Χωροταξίας και στους Προϊσταμένους των Τμημάτων αυτής», αποφασίζουμε:


Επικυρώνουμε τον καθορισμό των οριογραμμών τμήματος του ποταμού «Μέγδοβα» στη συμβολή του με το Στενιώτικο ρέμα στο Δήμο Βίνιανης Ν. Ευρυτανίας, με τις συντεταγμένες των κορυφών των πολυγωνικών τους γραμμών, όπως αυτές σημειώνονται με μπλε γραμμές στο θεωρημένο από την Δ/νση Τεχνικών Υπηρεσιών Ν.Α. Ευρυτανίας και την υπηρεσία μας τοπογραφικό διάγραμμα κλίμακας 1:1000 που συνοδεύει την παρούσα και αποτελεί αναπόσπαστο μέρος αυτής.


Η ισχύς της παρούσας αρχίζει από τη δημοσίευσή της στην Εφημερίδα της Κυβερνήσεως.

Η απόφαση αυτή με το συνημμένο της τοπογραφικό διάγραμμα να δημοσιευθεί στην Εφημερίδα της Κυβερνήσεως.

Λαμία, 24 Σεπτεμβρίου 2009


Με εντολή Γενικού Γραμματέα Περιφέρειας
Ο Γενικός Διευθυντής
ΠΑΝ. ΕΥΜΟΡΦΟΠΟΥΛΟΣ

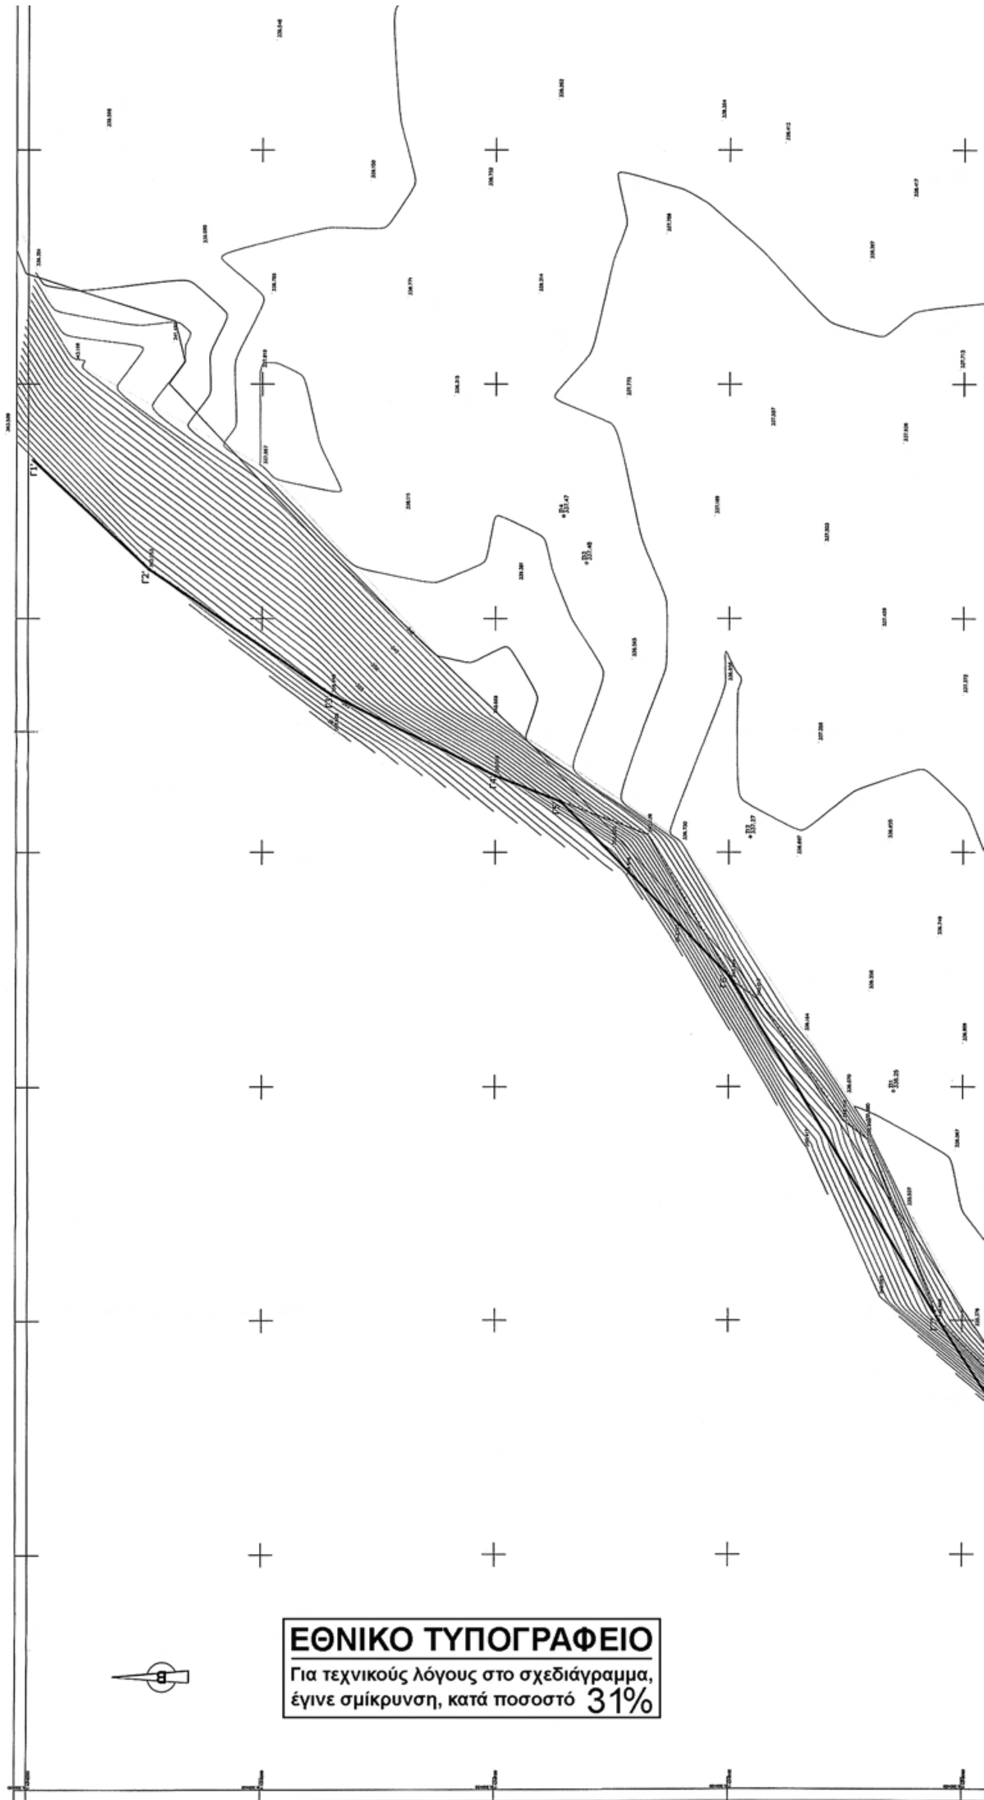
ΕΘΝΙΚΟ ΤΥΠΟΓΡΑΦΕΙΟ
Για τεχνικούς λόγους στο σχεδιάγραμμα, έγινε σμίκρυνση, κατά ποσοστό 31%

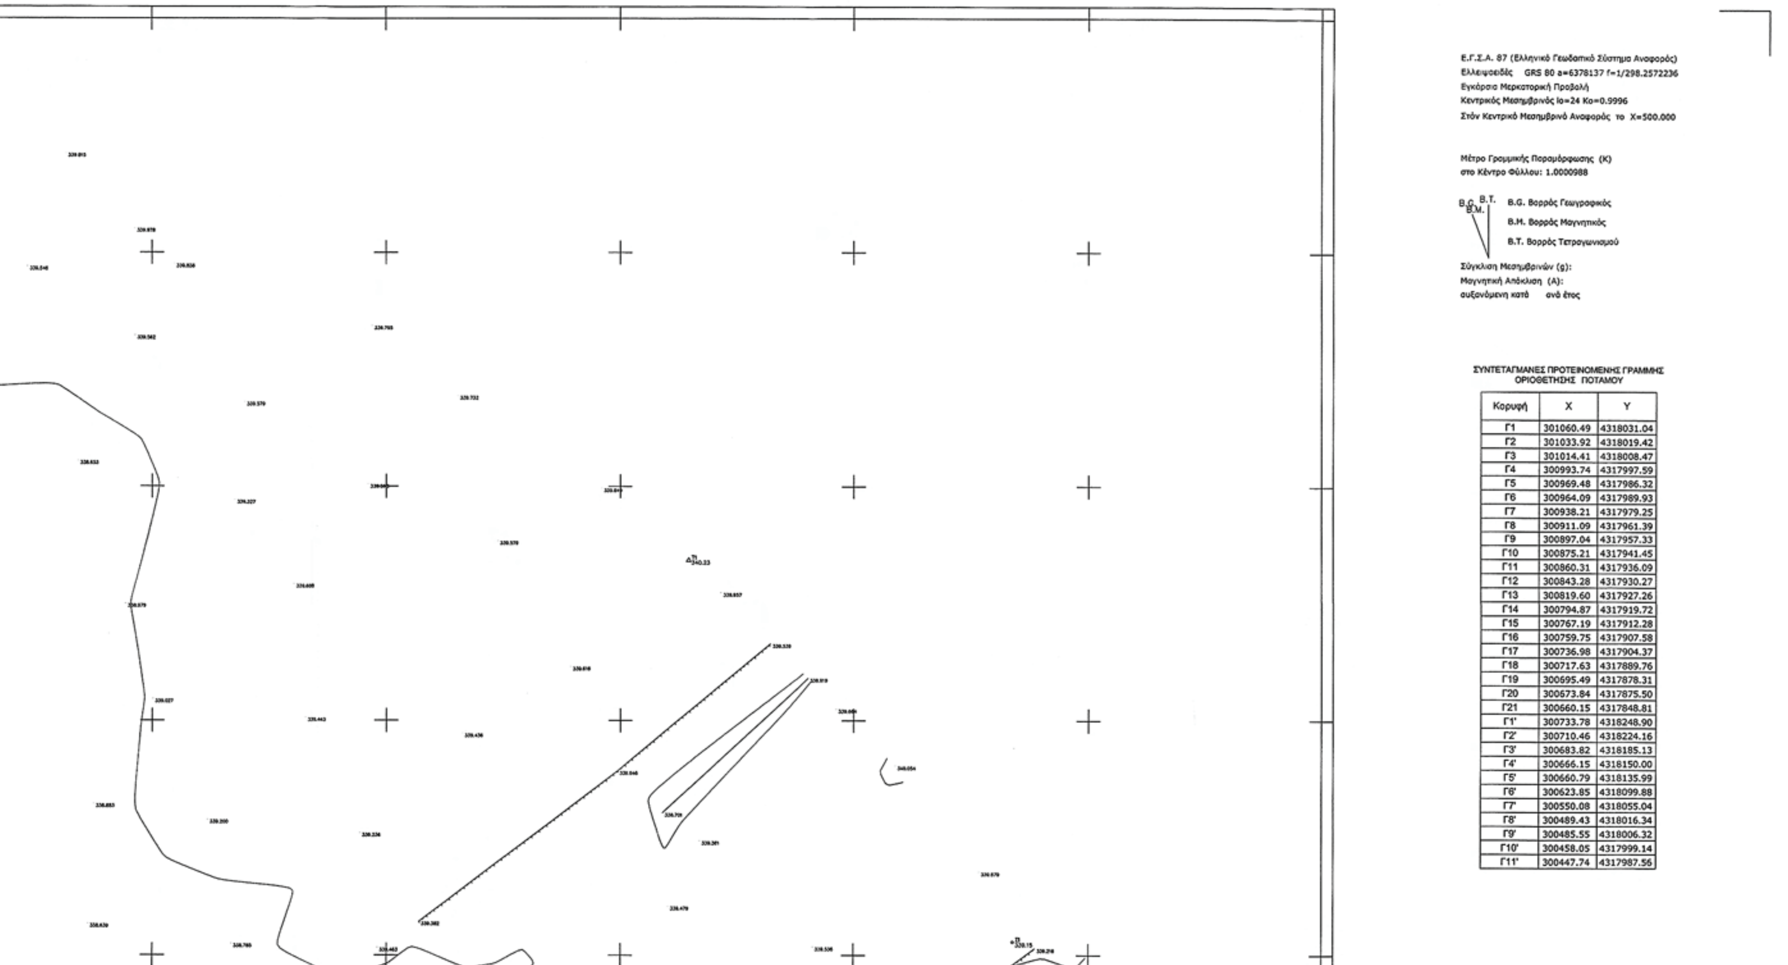


ΣΥΝΤΕΤΑΓΜΑΝΕΣ ΠΡΟΤΕΙΝΟΜΕΝΗΣ ΓΡΑΜΜΗΣ ΟΡΙΟΘΕΤΗΣΗΣ ΠΟΤΑΜΟΥ

| Κορυφή | X | Y |
|---|---|---|
| Γ1 | 301060.49 | 4318031.04 |
| Γ2 | 301033.92 | 4318019.42 |
| Γ3 | 301014.41 | 4318008.47 |
| Γ4 | 300993.74 | 4317997.59 |
| Γ5 | 300969.48 | 4317986.32 |
| Γ6 | 300964.09 | 4317989.93 |
| Γ7 | 300938.21 | 4317979.25 |
| Γ8 | 300911.09 | 4317961.39 |
| Γ9 | 300897.04 | 4317957.33 |
| Γ10 | 300875.21 | 4317941.45 |
| Γ11 | 300860.31 | 4317936.09 |
| Γ12 | 300843.28 | 4317930.27 |
| Γ13 | 300819.60 | 4317927.26 |
| Γ14 | 300794.87 | 4317919.72 |
| Γ15 | 300767.19 | 4317912.28 |
| Γ16 | 300759.75 | 4317907.58 |
| Γ17 | 300736.98 | 4317904.37 |
| Γ18 | 300717.63 | 4317889.76 |
| Γ19 | 300695.49 | 4317878.31 |
| Γ20 | 300673.84 | 4317875.50 |
| Γ21 | 300660.15 | 4317848.81 |
| Γ1' | 300733.78 | 4318248.90 |
| Γ2' | 300710.46 | 4318224.16 |
| Γ3' | 300683.82 | 4318185.13 |
| Γ4' | 300666.15 | 4318150.00 |
| Γ5' | 300660.79 | 4318135.99 |
| Γ6' | 300623.85 | 4318099.88 |
| Γ7' | 300550.08 | 4318055.04 |
| Γ8' | 300489.43 | 4318016.34 |
| Γ9' | 300485.55 | 4318006.32 |
| Γ10' | 300458.05 | 4317999.14 |
| Γ11' | 300447.74 | 4317987.56 |

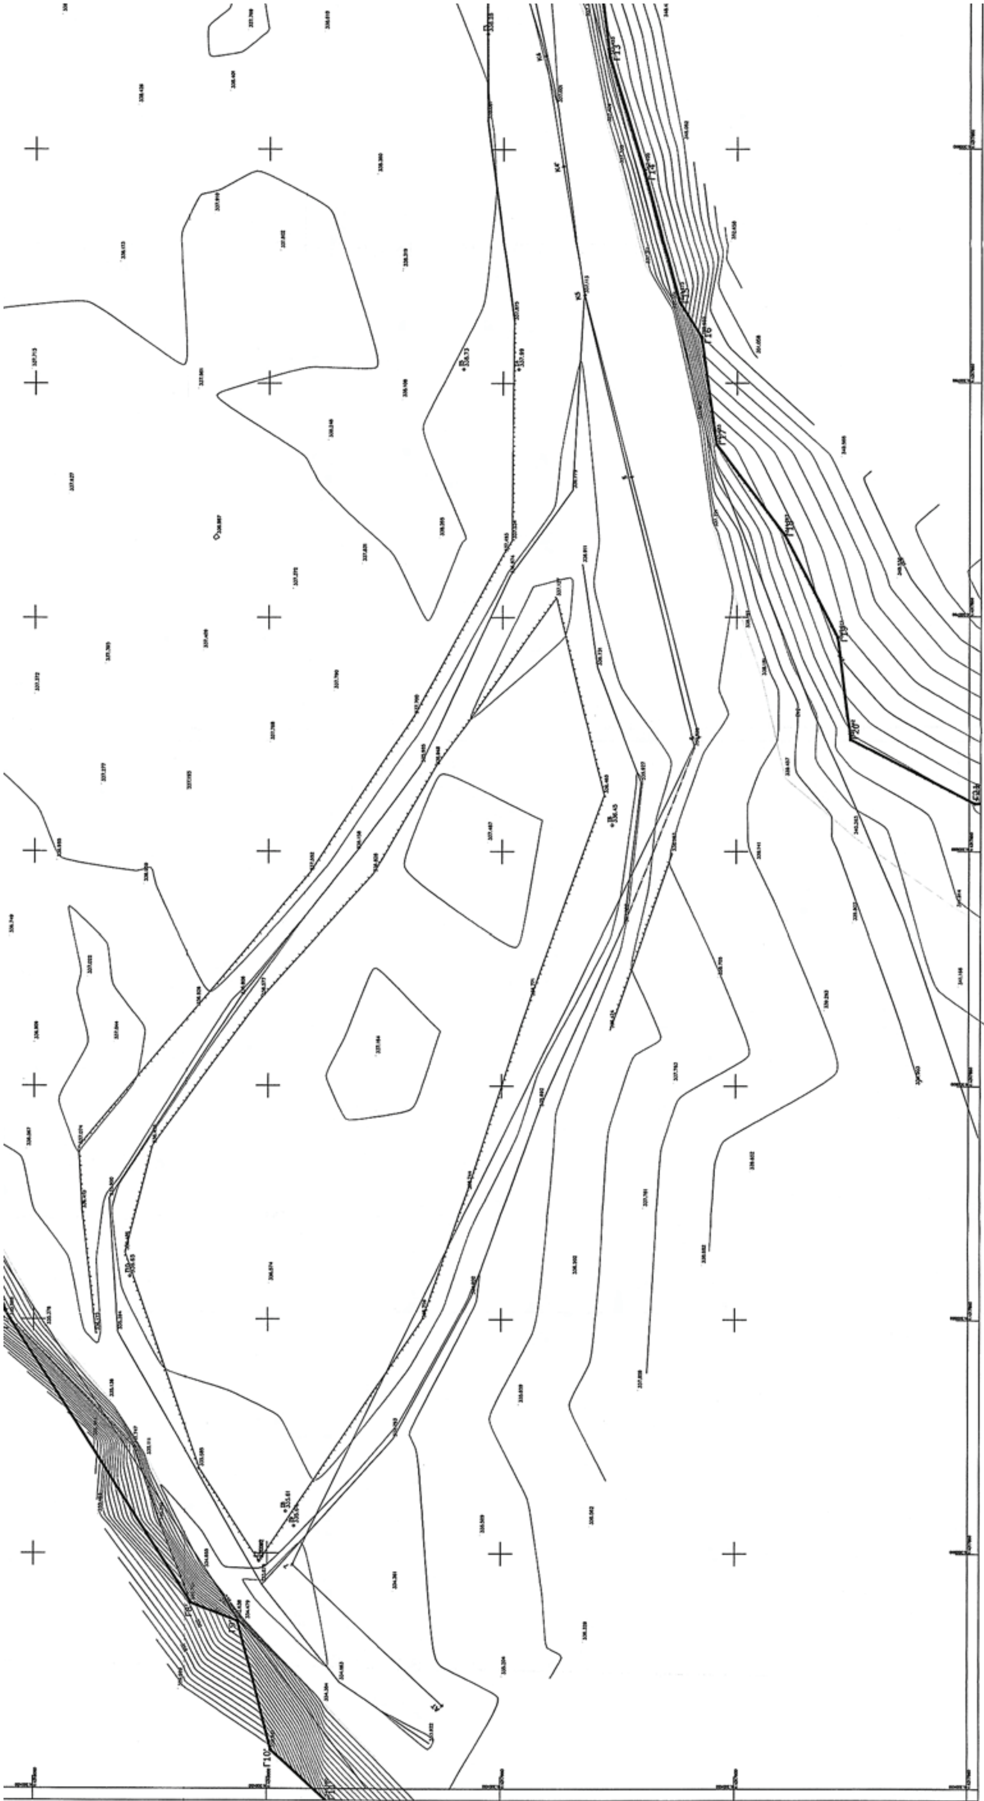

ΥΠΟΜΝΗΜΑ ΓΡΑΜΜΩΝ ΚΑΙ ΣΥΜΒΟΛΩΝ

Δρόμος
Συρματόπλεγμα
Κτίσμα
Φρύδι Πρανούς
Πόδι Πρανούς
Μάντρα
Ξερολιθιά
Άξονας Ρέματος
Γραμμή Πλημμύρας
Γραμμή Οριοθέτησης
Πολυγωνικό Σημείο
Βοηθ. Γραμμή

ΙΣΟΔΙΑΣΤΑΣΗ ΙΣΟΫΨΩΝ ΚΑΜΠΥΛΩΝ : 1.00Μ


ΕΛΛΗΝΙΚΗ ΔΗΜΟΚΡΑΤΙΑ
ΠΕΡΙΦΕΡΕΙΑ ΣΤΕΡΕΑΣ ΕΛΛΑΔΑΣ
ΓΕΝΙΚΗ ΔΙΕΥΘΥΝΣΗ ΠΕΡΙΦΕΡΕΙΑΣ
ΔΙΕΥΘΥΝΣΗ ΤΟΠΙΚΗΣ ΑΥΤ/ΣΗΣ
& ΔΙΟΙΚΗΣΗΣ Ν. ΕΥΡΥΤΑΝΙΑΣ
ΤΜΗΜΑ Τ.Υ.Δ.Κ.

ΦΟΡΕΑΣ: ΔΗΜΟΣ ΑΓΡΑΦΩΝ

**"ΟΡΙΟΘΕΤΗΣΗ ΤΩΝ ΠΟΤΑΜΩΝ ΑΓΡΑΦΙΩΤΗ ΚΑΙ ΜΕΓΔΟΒΑ "**

| ΘΕΜΑ: ΟΡΙΖΟΝΤΙΟΓΡΑΦΙΑ ΡΕΜΑΤΟΣ | ΠΙΝΑΚΙΔΑ Ο3 |
|---|---|
| ΘΕΣΗ : ΣΥΜΒΟΛΗ ΡΕΜΑΤΩΝ ΜΕΓΔΟΒΑ ΚΑΙ ΣΤΕΝΙΩΤΙΚΟ ΡΕΜΑ | ΚΛΙΜΑΚΑ 1:500 |

| | | ΕΝΕΡΓΕΙΑ | ΗΜΝΙΑ | ΥΠΟΓΡΑΦΗ |
|---|---|---|---|---|
| ΔΗΜΟΣ ΑΓΡΑΦΩΝ | ΣΥΝΤΑΞΗ | ΛΑΠΠΑΣ ΚΩΝΣΤΑΝΤΙΝΟΣ ΠΟΛΙΤΙΚΟΣ ΜΗΧΑΝΙΚΟΣ | 7-6 | |
| Τ.Υ.Δ.Κ. ΕΥΡΥΤΑΝΙΑΣ | | Η ΠΡΟΪΣΤΑΜΕΝΗ Τ.Υ.Δ.Κ. ΚΟΝΔΥΛΗ ΕΛΕΝΗ ΠΟΛΙΤΙΚΟΣ ΜΗΧΑΝΙΚΟΣ Τ.Ε. | 9-6-08 | |

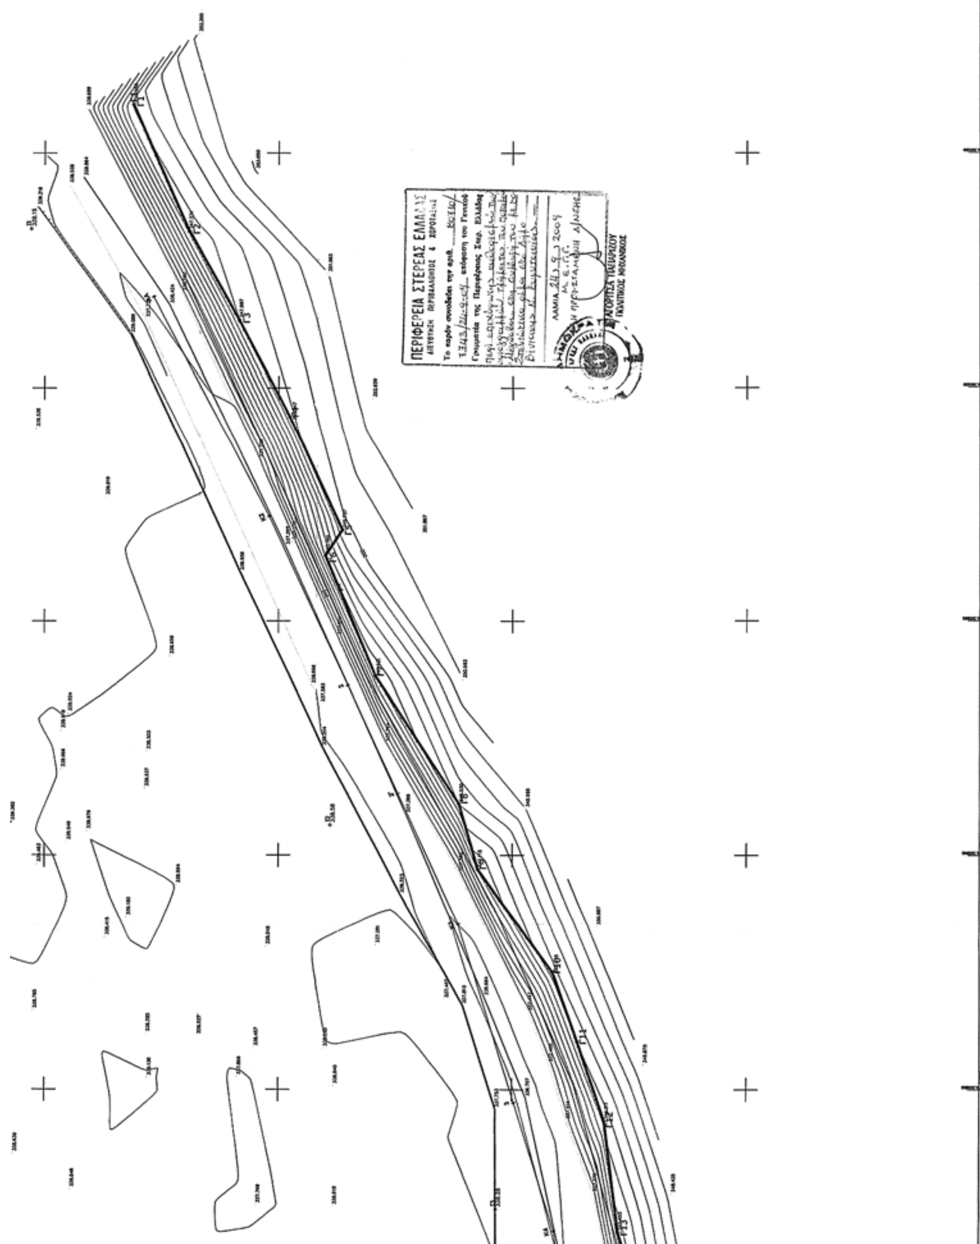

Αριθμ. οικ. 85312/8229 (2)

Επικύρωση καθορισμού των οριογραμμών τμήματος του ποταμού «Αγραφιώτη» στη θέση «ΚΟΤΣΙΣΤΑ» Δήμου Αγράφων Ν. Ευρυτανίας.

Ο ΓΕΝΙΚΟΣ ΓΡΑΜΜΑΤΕΑΣ ΠΕΡΙΦΕΡΕΙΑΣ ΣΤΕΡΕΑΣ ΕΛΛΑΔΑΣ

Έχοντας υπόψη:

1. Τις διατάξεις του άρθρου 6 του ν. 880/1979 (ΦΕΚ 58 Α΄), όπως τροποποιήθηκε με το άρθρο 5 του ν. 3010/2002 (ΦΕΚ 91 Α΄).

2. Τις διατάξεις του ν. 1558/1985 (ΦΕΚ 137 Α΄) «Κυβέρνηση και Κυβερνητικά όργανα».

3. Τις διατάξεις του ν. 1622/1986 (ΦΕΚ 92 Α΄) «Τοπική Αυτοδιοίκηση - Περιφερειακή Ανάπτυξη και δημοκρατικός προγραμματισμός».

4. Τις διατάξεις του ν. 2503/1997 (ΦΕΚ 107 Α΄) «Διοίκηση, οργάνωση, στελέχωση της Περιφέρειας, ρύθμιση θεμάτων για την τοπική αυτοδιοίκηση και άλλες διατάξεις».

5. Τις υπ' αριθμ. 39491/3295/12.5.2009 και 66538/5223/28.7.2009 αποφάσεις του Γενικού Γραμματέα Περιφέρειας Στερεάς Ελλάδας με την οποία ορίζεται η υπηρεσία μας αρμόδια για τα θέματα οριοθέτησης των υδατορεμάτων.

6. Την υπ' αριθμ. 2563/13.8.2009 απόφαση της Δ/νσης Τεχνικών Υπηρεσιών Ν.Α. Ευρυτανίας, με την οποία καθορίζονται οι οριογραμμές τμήματος του ποταμού «Μέγδοβα» στη θέση «Παρκιό» Δήμου Βίνιανης Ν. Ευρυτανίας.

7. Την υπ' αριθμ. 75581/3589/11.9.2009 απόφαση της Δ/νσης Δημοσίων Έργων Περιφέρειας Στερεάς Ελλάδας, που αφορά έγκριση υδραυλικής μελέτης για την οριοθέτηση τμήματος του εν λόγω ποταμού.

8. Την υπ' αριθμ. 11090/1073/11.2.2009 (ΦΕΚ 346/Β΄) απόφαση του Γενικού Γραμματέα Περιφέρειας Στερεάς Ελλάδας με την οποία εγκρίθηκε η εξακολούθηση ισχύος της υπ' αριθμ. 2909/31.5.2007 (ΦΕΚ 993 Β΄) απόφασης για «Παροχή εξουσιοδότησης του δικαιώματος υπογραφής «Με εντολή Γενικού Γραμματέα Περιφέρειας Στερεάς Ελλάδας» στον Γενικό Διευθυντή της Περιφέρειας, στον Προϊστάμενο της Δ/νσης Περιβάλλοντος και Χωροταξίας και στους Προϊσταμένους των Τμημάτων αυτής», αποφασίζουμε:

Επικυρώνουμε τον καθορισμό των οριογραμμών τμήματος του ποταμού «Αγραφιώτη» στη θέση «ΚΟΤΣΙΣΤΑ» Δήμου Αγράφων Ν. Ευρυτανίας, με τις συντεταγμένες των κορυφών των πολυγωνικών τους γραμμών, όπως αυτές σημειώνονται με μπλε γραμμές στο θεωρημένο από την Δ/νση Τεχνικών Υπηρεσιών Ν.Α. Ευρυτανίας και την υπηρεσία μας τοπογραφικό διάγραμμα κλίμακας 1:1000 που συνοδεύει την παρούσα και αποτελεί αναπόσπαστο μέρος αυτής.

Η ισχύς της παρούσας αρχίζει από τη δημοσίευσή της στην Εφημερίδα της Κυβερνήσεως.


Η απόφαση αυτή με το συνημμένο της τοπογραφικό διάγραμμα να δημοσιευθεί στην Εφημερίδα της Κυβερνήσεως.

Λαμία, 24 Σεπτεμβρίου 2009

Με εντολή Γενικού Γραμματέα Περιφέρειας
Ο Γενικός Διευθυντής
ΠΑΝ. ΕΥΜΟΡΦΟΠΟΥΛΟΣ

**ΕΘΝΙΚΟ ΤΥΠΟΓΡΑΦΕΙΟ**
Για τεχνικούς λόγους στο σχεδιάγραμμα, έγινε σμίκρυνση, κατά ποσοστό 36%

Γ1'
ΔΙΑΤΟΜΗ ΑΑ
ΠΡΟΣ ΑΓΡΑΦΑ
Γ2'
ΔΙΑΤΟΜΗ 1
ΔΙΑΤΟΜΗ 2
Γ3'
ΔΙΑΤΟΜΗ 3
ΔΙΑΤΟΜΗ 4
Γ4'
ΔΙΑΤΟΜΗ Κ2
ΔΙΑΤΟΜΗ 5
Γ5'

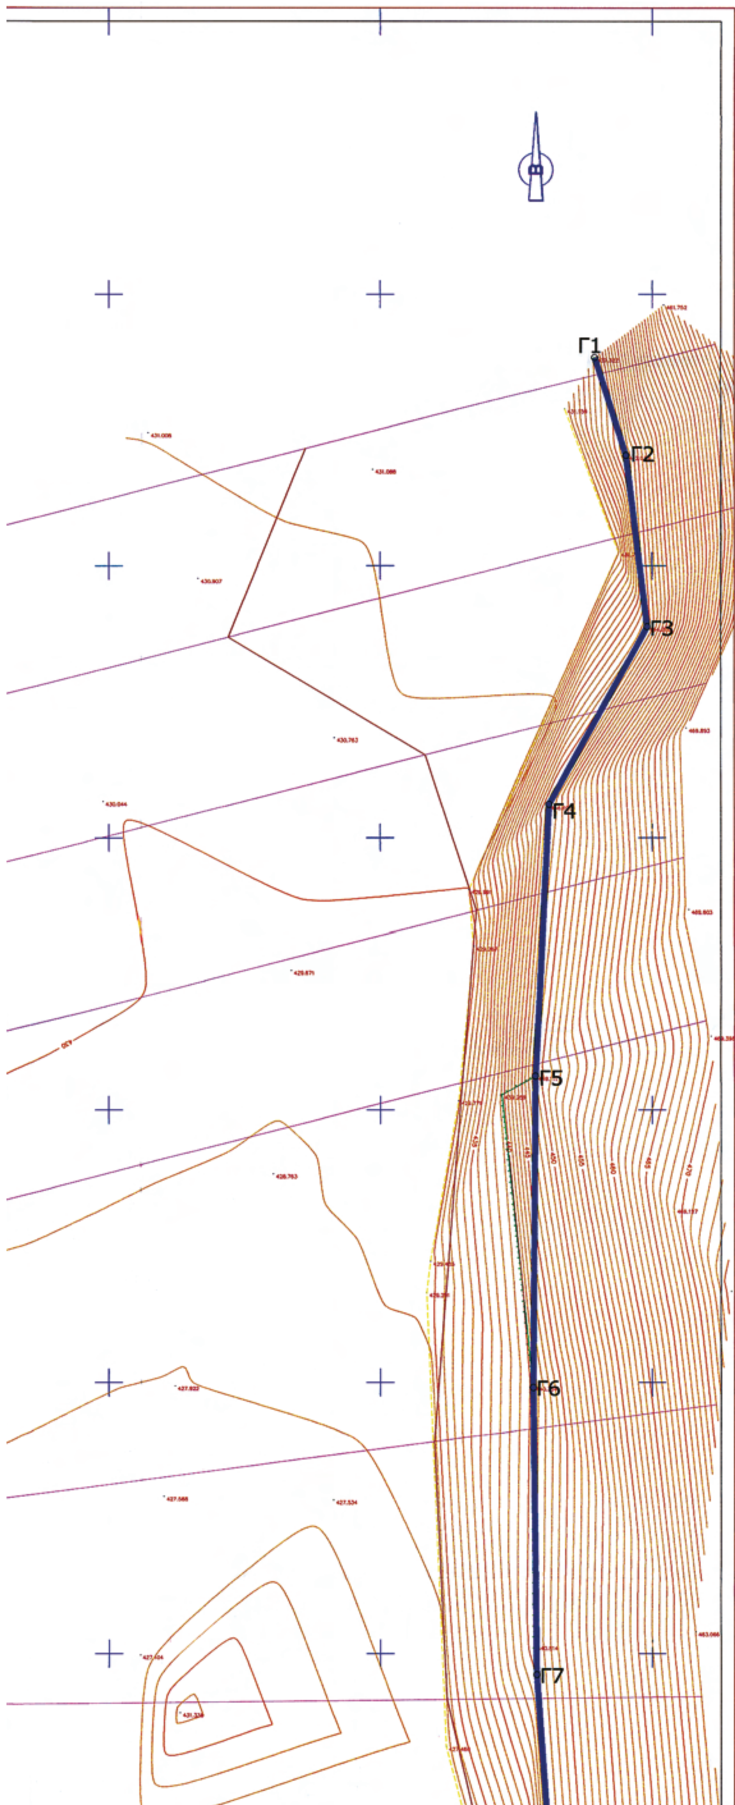


Ε.Γ.Σ.Α. 87 (Ελληνικό Γεωδαιτικό Σύστημα Αναφοράς)
Ελλειψοειδές GRS 80 a=6378137 f=1/298.2572236
Εγκάρσια Μερκατορική Προβολή
Κεντρικός Μεσημβρινός lo=24 Ko=0.9996
Στόν Κεντρικό Μεσημβρινό Αναφοράς το X=500.000

Μέτρο Γραμμικής Παραμόρφωσης (K)
στο Κέντρο Φύλλου: 1.0000988


B.Γ. B.T. B.M.


B.G. Βορράς Γεωγραφικός
B.M. Βορράς Μαγνητικός
B.T. Βορράς Τετραγωνισμού

Σύγκλιση Μεσημβρινών (g):
Μαγνητική Απόκλιση (A):
αυξανόμενη κατά ανά έτος

ΣΥΝΤΕΤΑΓΜΑΝΕΣ ΠΡΟΤΕΙΝΟΜΕΝΗΣ ΓΡΑΜΜΗΣ ΟΡΙΟΘΕΤΗΣΗΣ ΠΟΤΑΜΟΥ

| Κορυφή | X | Y |
|---|---|---|
| Γ1 | 292239.44 | 4328638.32 |
| Γ2 | 292245.18 | 4328620.21 |
| Γ3 | 292249.10 | 4328588.79 |
| Γ4 | 292231.03 | 4328556.12 |
| Γ5 | 292228.54 | 4328506.22 |
| Γ6 | 292228.12 | 4328449.06 |
| Γ7 | 292228.76 | 4328396.08 |
| Γ8 | 292233.82 | 4328326.26 |
| Γ9 | 292244.39 | 4328256.13 |
| Γ10 | 292242.77 | 4328239.61 |
| Γ11 | 292227.44 | 4328187.42 |
| Γ12 | 292223.12 | 4328157.73 |
| Γ13 | 292222.12 | 4328116.73 |
| Γ1' | 292003.09 | 4328590.35 |
| Γ2' | 291988.64 | 4328548.84 |
| Γ3' | 292008.91 | 4328491.26 |
| Γ4' | 292011.44 | 4328435.32 |
| Γ5' | 292027.42 | 4328385.87 |
| Γ6' | 292027.81 | 4328359.72 |
| Γ7' | 292038.75 | 4328303.79 |
| Γ8' | 292043.49 | 4328292.77 |
| Γ9' | 292048.90 | 4328286.76 |
| Γ10' | 292068.06 | 4328258.68 |
| Γ11' | 292086.57 | 4328205.23 |
| Γ12' | 292104.51 | 4328180.80 |
| Γ13' | 292125.85 | 4328126.16 |

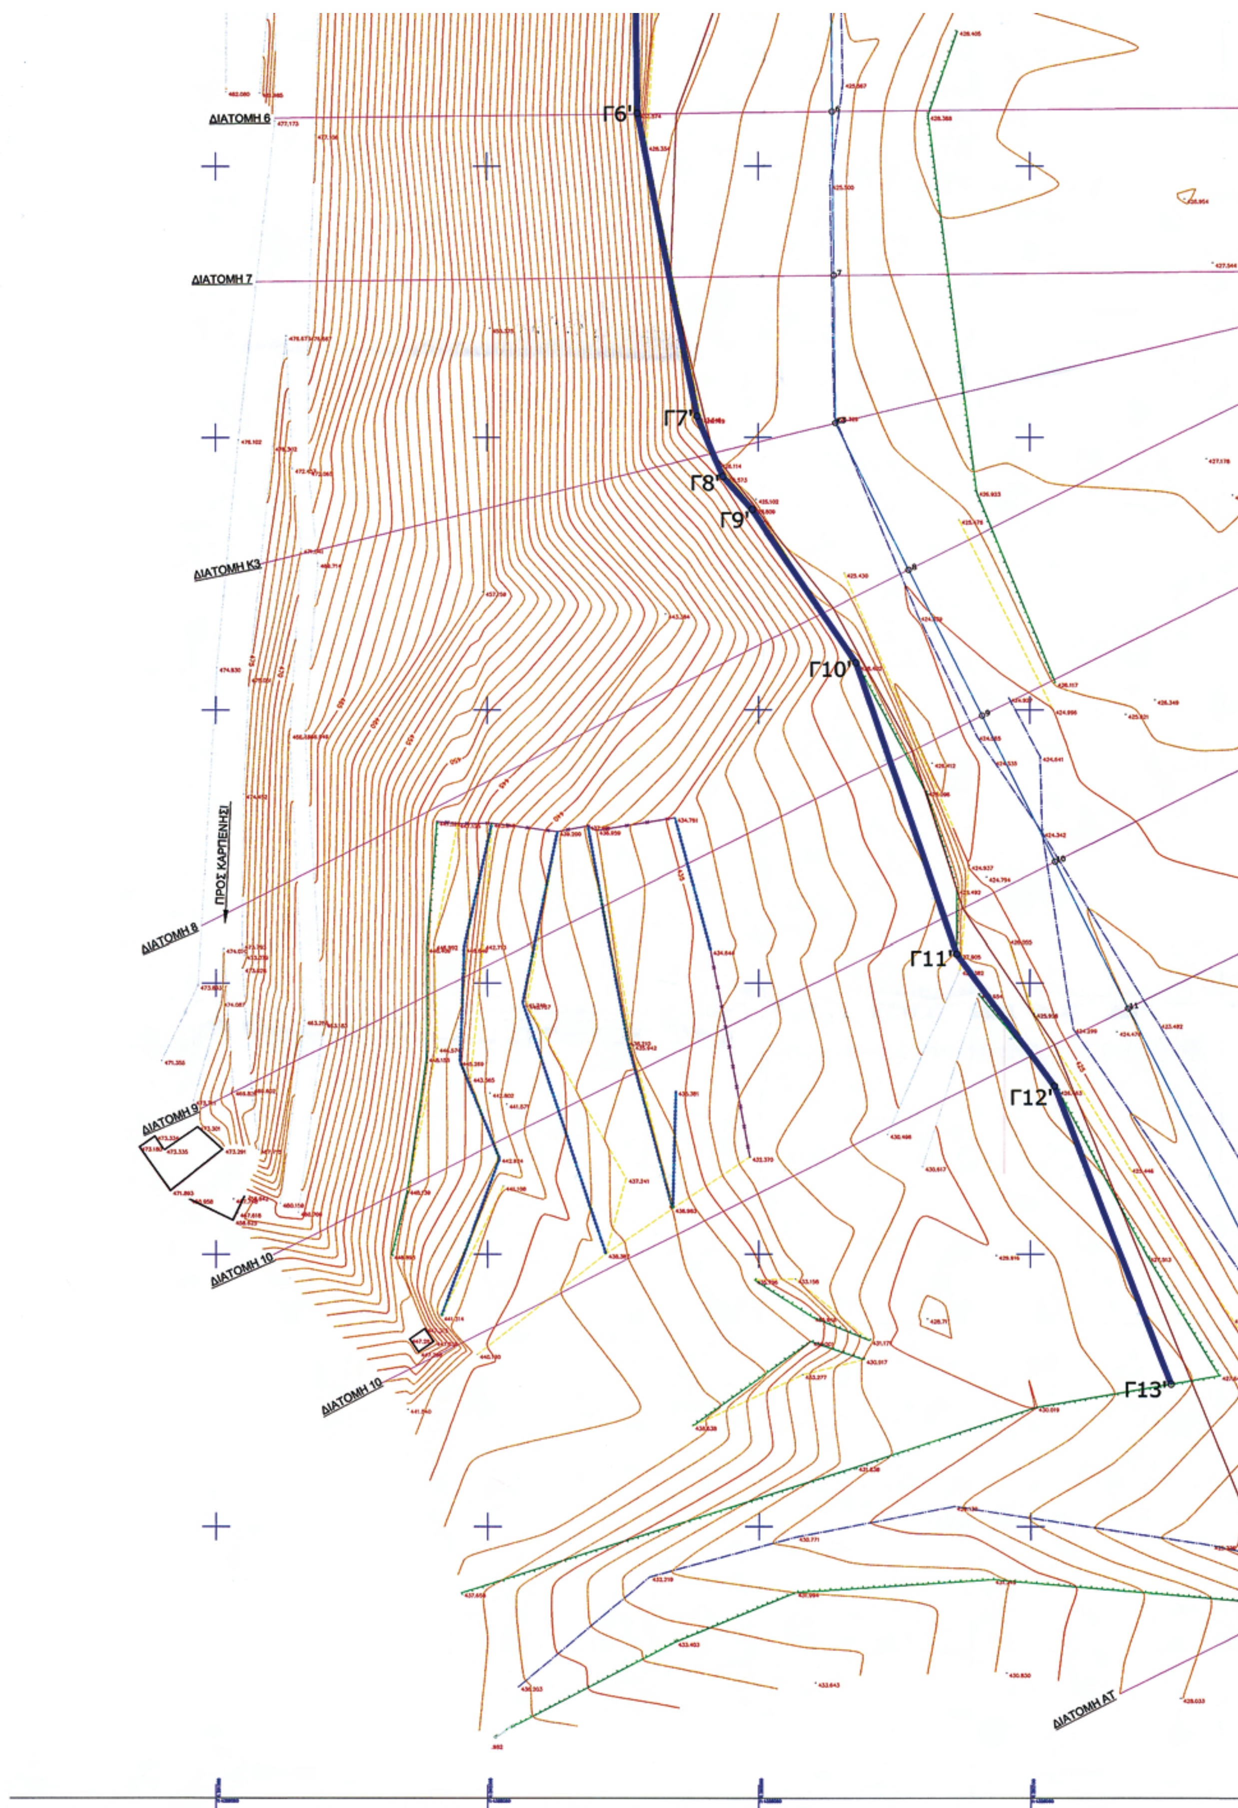
ΔΙΑΤΟΜΗ 6
ΔΙΑΤΟΜΗ 7
ΔΙΑΤΟΜΗ Κ3
ΔΙΑΤΟΜΗ 8
ΠΡΟΣ ΚΑΡΠΕΝΗΣΙ
ΔΙΑΤΟΜΗ 9
ΔΙΑΤΟΜΗ 10
ΔΙΑΤΟΜΗ 10
ΔΙΑΤΟΜΗ ΑΤ
Γ6'
Γ7'
Γ8'
Γ9'
Γ10'
Γ11'
Γ12'
Γ13'

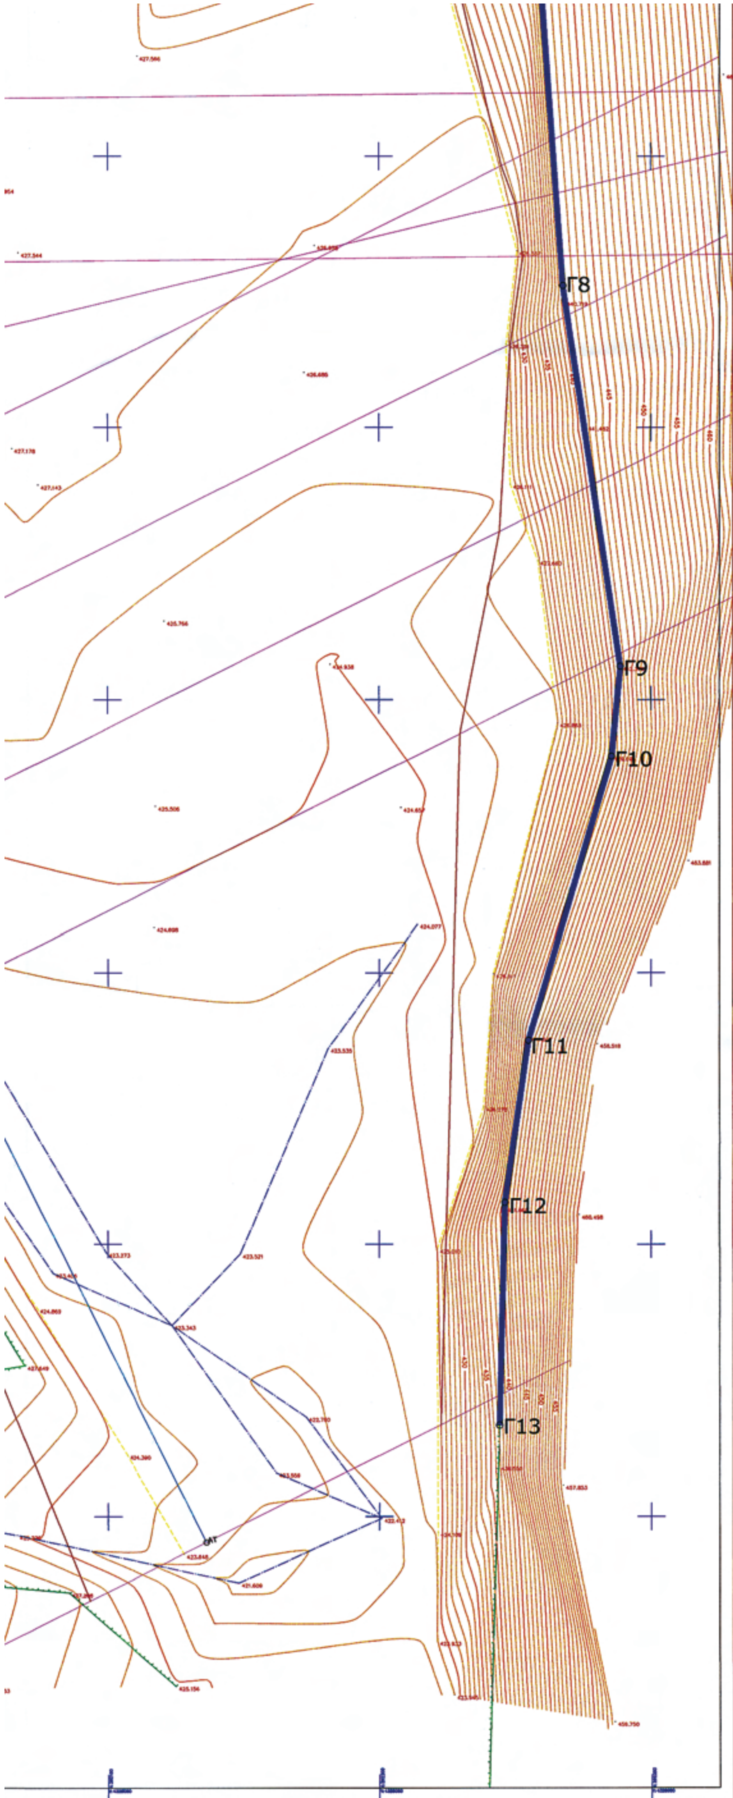


ΠΕΡΙΦΕΡΕΙΑ ΣΤΕΡΕΑΣ ΕΛΛΑΔΑΣ
ΔΙΕΥΘΥΝΣΗ ΠΕΡΙΒΑΛΛΟΝΤΟΣ & ΧΩΡΟΤΑΞΙΑΣ

Το παρόν συνοδεύει την αριθ. οικ. 85912/8229/24-9-09 απόφαση του Γενικού Γραμματέα της Περιφέρειας Στερ. Ελλάδας περί επικύρωσης καθορισμού των οριογραμμών τμήματος του ποταμού "Αγραφιώτη" στη θέση "ΚΟΤΣΙΣΤΑ" Δήμου Αγράφων Ν. Ευρυτανίας.

ΛΑΜΙΑ 24/9/2009
Μ. Ε. Γ. Γ.
Η ΠΡΟΙΣΤΑΜΕΝΗ Δ/ΝΣΗΣ

ΑΓΟΡΙΤΣΑ ΠΑΠΑΡΙΖΟΥ
ΠΟΛΙΤΙΚΟΣ ΜΗΧΑΝΙΚΟΣ

ΥΠΟΜΝΗΜΑ ΓΡΑΜΜΩΝ ΚΑΙ ΣΥΜΒΟΛΩΝ

| | |
|---|---|
| | Δρόμος |
| | Συρματόπλεγμα |
| | Κτίσμα |
| | Φρύδι Πρανούς |
| | Πόδι Πρανούς |
| | Μάντρα |
| | Ξερολιθιά |
| | Άξονας Ρέματος |
| | Γραμμή Πλημμύρας |
| | Γραμμή Οριοθέτησης |
| | Διατομή |
| | Πολυγωνικό Σημείο |
| | Βαθιά Γραμμή |
| ΙΣΟΔΙΑΣΤΑΣΗ ΙΣΟΫΨΩΝ ΚΑΜΠΥΛΩΝ : 1.0Μ | |

ΕΛΛΗΝΙΚΗ ΔΗΜΟΚΡΑΤΙΑ
ΠΕΡΙΦΕΡΕΙΑ ΣΤΕΡΕΑΣ ΕΛΛΑΔΑΣ
ΓΕΝΙΚΗ ΔΙΕΥΘΥΝΣΗ ΠΕΡΙΦΕΡΕΙΑΣ
ΔΙΕΥΘΥΝΣΗ ΤΟΠΙΚΗΣ ΑΥΤ/ΣΗΣ
& ΔΙΟΙΚΗΣΗΣ Ν. ΕΥΡΥΤΑΝΙΑΣ
ΤΜΗΜΑ Τ.Υ.Δ.Κ.

ΦΟΡΕΑΣ: ΔΗΜΟΣ ΑΓΡΑΦΩΝ

***"ΟΡΙΟΘΕΤΗΣΗ ΤΩΝ ΠΟΤΑΜΩΝ ΑΓΡΑΦΙΩΤΗ ΚΑΙ ΜΕΓΔΟΒΑ "***

| ΘΕΜΑ: ΤΟΠΟΓΡΑΦΙΚΟ ΔΙΑΓΡΑΜΜΑ | ΠΙΝΑΚΙΔΑ Τ6 |
|---|---|
| ΘΕΣΗ : ΚΟΤΣΙΣΤΑ | ΚΛΙΜΑΚΑ 1:500 |

| | | ΕΝΕΡΓΕΙΑ | ΗΜ/ΝΙΑ | ΥΠΟΓΡΑΦΗ |
|---|---|---|---|---|
| ΔΗΜΟΣ ΑΓΡΑΦΩΝ | ΣΥΝΤΑΞΗ | Ο ΣΥΝΤΑΞΑΣ ΜΗΧΑΝΙΚΟΣ<br>9-6-2008<br>ΛΑΠΠΑΣ ΚΩΝΣΤΑΝΤΙΝΟΣ<br>ΠΟΛΙΤΙΚΟΣ ΜΗΧΑΝΙΚΟΣ | | Καρπενήσι 22-09-09 Ελέγχθηκε<br>ΕΘΕΩΡΗΘΗ<br>Καρπενήσι 22-09-09<br>Ο ΔΙΕΥΘΥΝΤΗΣ ΤΕΧΝΙΚΩΝ ΥΠΗΡΕΣΙΩΝ ΝΟΜΟΥ ΕΥΡΥΤΑΝΙΑΣ<br>ΓΕΩΡΓΙΟΣ ΤΑΚΗΣ<br>ΕΡΓΟΔΗΓΟΣ ΤΕ<br>βαθμό |
| Τ.Υ.Δ.Κ. ΕΥΡΥΤΑΝΙΑΣ | | Η ΠΡΟΪΣΤΑΜΕΝΗ Τ.Υ.Δ.Κ.<br>ΚΟΝΔΥΛΗ ΕΛΕΝΗ<br>ΠΟΛΙΤΙΚΟΣ ΜΗΧΑΝΙΚΟΣ Τ.Ε. | | |

*ΛΑΜΙΑ ΜΑΪΟΣ 2008*

Αριθμ. οικ. 85308/8226 (3)

Επικύρωση καθορισμού των οριογραμμών τμήματος του ποταμού «Μέγδοβα» στη θέση «νότια της γέφυρας Μέγδοβα» στο Δήμο Βίνιανης Ν. Ευρυτανίας.

Ο ΓΕΝΙΚΟΣ ΓΡΑΜΜΑΤΕΑΣ ΠΕΡΙΦΕΡΕΙΑΣ
ΣΤΕΡΕΑΣ ΕΛΛΑΔΑΣ

Έχοντας υπόψη:

1. Τις διατάξεις του άρθρου 6 του ν. 880/1979 (ΦΕΚ 58 Α΄), όπως τροποποιήθηκε με το άρθρο 5 του ν. 3010/2002 (ΦΕΚ 91 Α΄).

2. Τις διατάξεις του ν. 1558/1985 (ΦΕΚ 137 Α΄) «Κυβέρνηση και Κυβερνητικά όργανα».

3. Τις διατάξεις του ν. 1622/1986 (ΦΕΚ 92 Α΄) «Τοπική Αυτοδιοίκηση - Περιφερειακή Ανάπτυξη και δημοκρατικός προγραμματισμός»,

4. Τις διατάξεις του ν. 2503/1997 (ΦΕΚ 107 Α΄) «Διοίκηση, οργάνωση, στελέχωση της Περιφέρειας, ρύθμιση θεμάτων για την τοπική αυτοδιοίκηση και άλλες διατάξεις».

5. Τις υπ' αριθμ. 39491/3295/12.5.2009 και 66538/5223/28.7.2009 αποφάσεις του Γενικού Γραμματέα Περιφέρειας Στερεάς Ελλάδας με την οποία ορίζεται η υπηρεσία μας αρμόδια για τα θέματα οριοθέτησης των υδατορεμάτων.

6. Την υπ' αριθμ. 2563/13.8.2009 απόφαση της Δ/νσης Τεχνικών Υπηρεσιών Ν.Α. Ευρυτανίας, με την οποία καθορίζονται οι οριογραμμές τμήματος του ποταμού «Μέγδοβα» στη θέση «Παρκιό» Δήμου Βίνιανης Ν. Ευρυτανίας.

7. Την υπ' αριθμ. 75581/3589/11.9.2009 απόφαση της Δ/νσης Δημοσίων Έργων Περιφέρειας Στερεάς Ελλάδας, που αφορά έγκριση υδραυλικής μελέτης για την οριοθέτηση τμήματος του εν λόγω ποταμού.

8. Την υπ' αριθμ. 11090/1073/11.2.2009 (ΦΕΚ 346/Β΄) απόφαση του Γενικού Γραμματέα Περιφέρειας Στερεάς Ελλάδας με την οποία εγκρίθηκε η εξακολούθηση ισχύος της υπ' αριθμ. 2909/31.5.2007 (ΦΕΚ 993 Β΄) απόφασης για «Παροχή εξουσιοδότησης του δικαιώματος υπογραφής «Με εντολή Γενικού Γραμματέα Περιφέρειας Στερεάς Ελλάδας» στον Γενικό Διευθυντή της Περιφέρειας, στον Προϊστάμενο της Δ/νσης Περιβάλλοντος και Χωροταξίας και στους Προϊσταμένους των Τμημάτων αυτής», αποφασίζουμε:


Επικυρώνουμε τον καθορισμό των οριογραμμών τμήματος του ποταμού «Μέγδοβα» στη θέση «νότια της γέφυρας Μέγδοβα» στο Δήμο Βίνιανης Ν. Ευρυτανίας, με τις συντεταγμένες των κορυφών των πολυγωνικών τους γραμμών, όπως αυτές σημειώνονται με μπλε γραμμές στο θεωρημένο από την Δ/νση Τεχνικών Υπηρεσιών Ν.Α. Ευρυτανίας και την υπηρεσία μας τοπογραφικό διάγραμμα κλίμακας 1:1000 που συνοδεύει την παρούσα και αποτελεί αναπόσπαστο μέρος αυτής.

Η ισχύς της παρούσας αρχίζει από τη δημοσίευσή της στην Εφημερίδα της Κυβερνήσεως.

Η απόφαση αυτή με το συνημμένο της τοπογραφικό διάγραμμα να δημοσιευθεί στην Εφημερίδα της Κυβερνήσεως.

Λαμία, 24 Σεπτεμβρίου 2009

Με εντολή Γενικού Γραμματέα Περιφέρειας
Ο Γενικός Διευθυντής
ΠΑΝ. ΕΥΜΟΡΦΟΠΟΥΛΟΣ

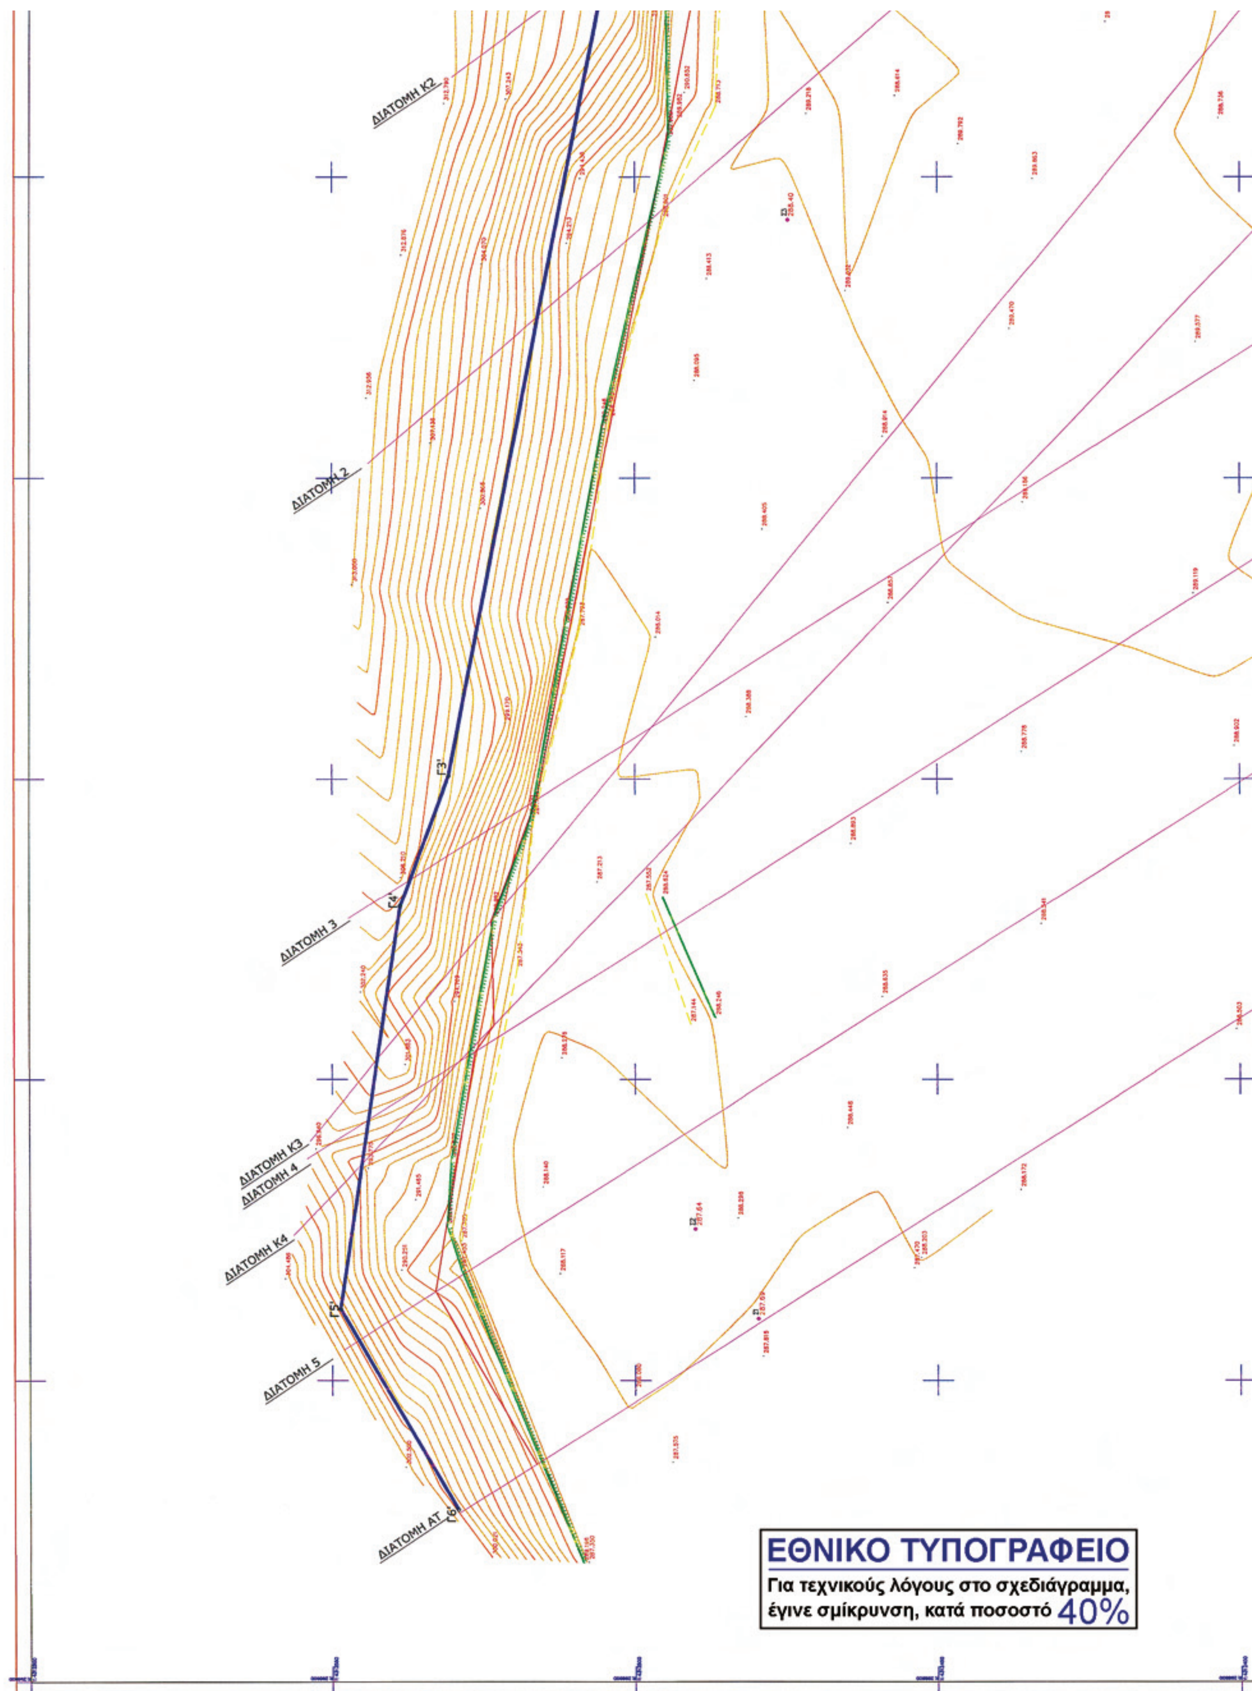

ΔΙΑΤΟΜΗ Κ2
ΔΙΑΤΟΜΗ 2
Γ3'
Γ4'
ΔΙΑΤΟΜΗ 3
ΔΙΑΤΟΜΗ Κ3
ΔΙΑΤΟΜΗ 4
ΔΙΑΤΟΜΗ Κ4
Γ5'
ΔΙΑΤΟΜΗ 5
Γ6'
ΔΙΑΤΟΜΗ ΑΤ
ΕΘΝΙΚΟ ΤΥΠΟΓΡΑΦΕΙΟ
Για τεχνικούς λόγους στο σχεδιάγραμμα,
έγινε σμίκρυνση, κατά ποσοστό 40%

Ε.Γ.Σ.Α. 87 (Ελληνικό Γεωδαιτικό Σύστημα Αναφοράς)
Ελλειψοειδές GRS 80 a=6378137 f=1/298.2572236
Εγκάρσια Μερκατορική Προβολή
Κεντρικός Μεσημβρινός lo=24 Ko=0.9996
Στόν Κεντρικό Μεσημβρινό Αναφοράς το X=500.000

Μέτρο Γραμμικής Παραμόρφωσης (K)
στο Κέντρο Φύλλου: 1.0000988

B.G. Βορράς Γεωγραφικός
B.M. Βορράς Μαγνητικός
B.T. Βορράς Τετραγωνισμού

Σύγκλιση Μεσημβρινών (g):
Μαγνητική Απόκλιση (A):
αυξανόμενη κατά ανά έτος

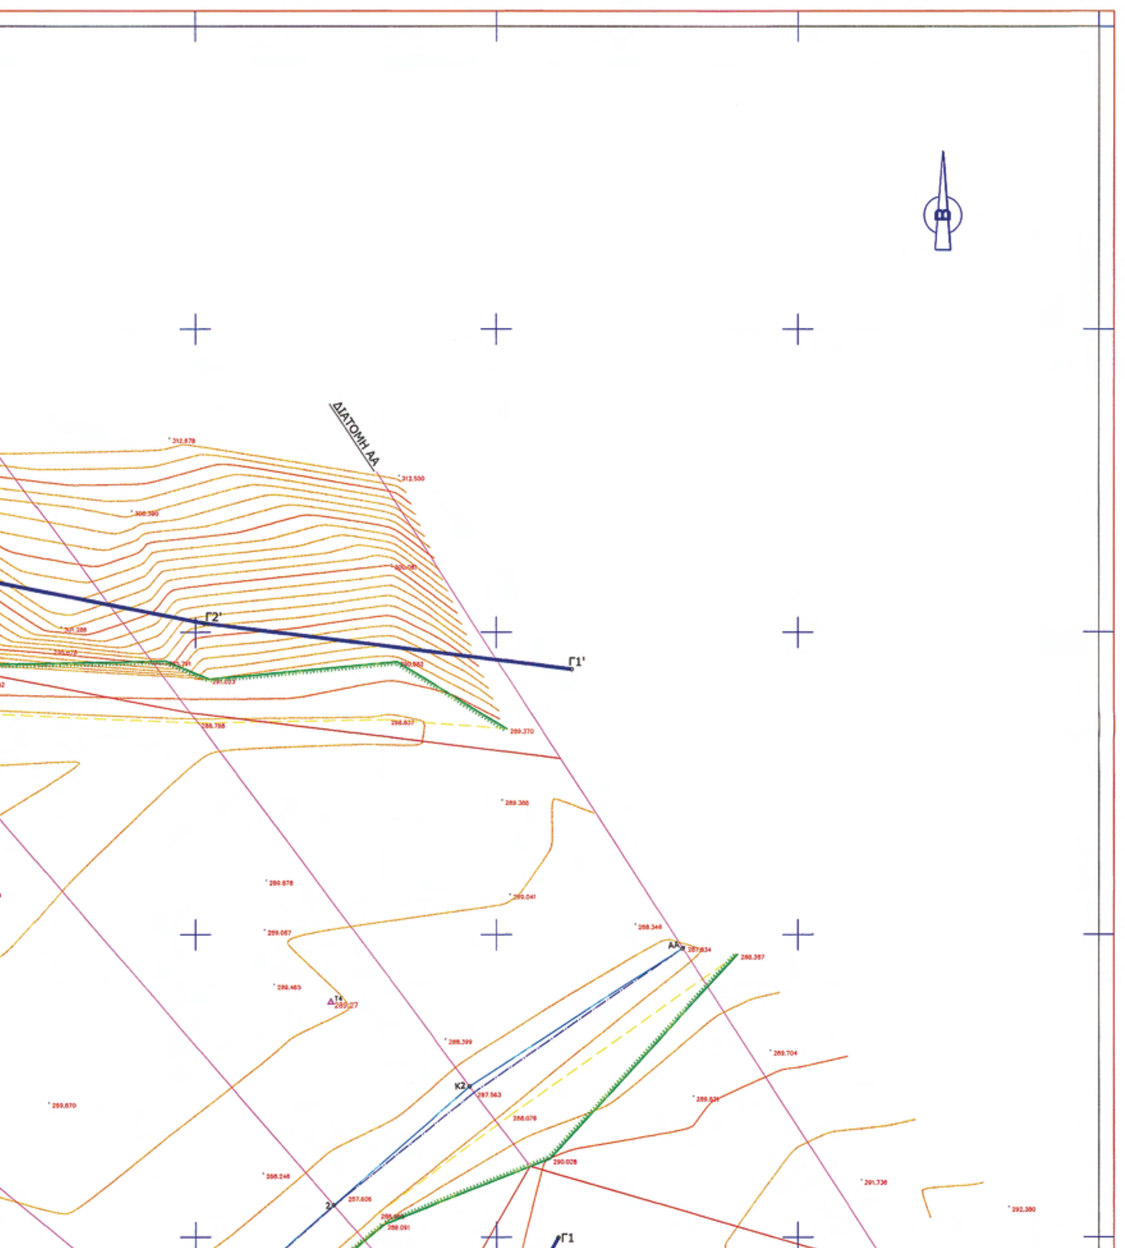




**ΣΥΝΤΕΤΑΓΜΑΝΕΣ ΠΡΟΤΕΙΝΟΜΕΝΗΣ ΓΡΑΜΜΗΣ ΟΡΙΟΘΕΤΗΣΗΣ ΠΟΤΑΜΟΥ**

| Κορυφή | X | Y |
|---|---|---|
| Γ1 | 298960.26 | 4312399.92 |
| Γ2 | 298947.56 | 4312377.90 |
| Γ3 | 298918.99 | 4312361.91 |
| Γ4 | 298893.41 | 4312343.68 |
| Γ5 | 298863.53 | 4312331.64 |
| Γ6 | 298840.70 | 4312314.38 |
| Γ7 | 298816.59 | 4312295.00 |
| Γ8 | 298786.59 | 4312278.68 |
| Γ1' | 298962.46 | 4312493.94 |
| Γ2' | 298901.48 | 4312501.50 |
| Γ3' | 298750.59 | 4312530.76 |
| Γ4' | 298728.86 | 4312538.75 |
| Γ5' | 298661.87 | 4312548.65 |
| Γ6' | 298628.51 | 4312529.20 |

**ΥΠΟΜΝΗΜΑ ΓΡΑΜΜΩΝ ΚΑΙ ΣΥΜΒΟΛΩΝ**

| | |
|---|---|
| | Δρόμος |
| | Συρματόπλεγμα |
| | Κτίσμα |
| | Φρύδι Πρανούς |
| | Πόδι Πρανούς |
| | Μάντρα |
| | Ξερολιθιά |

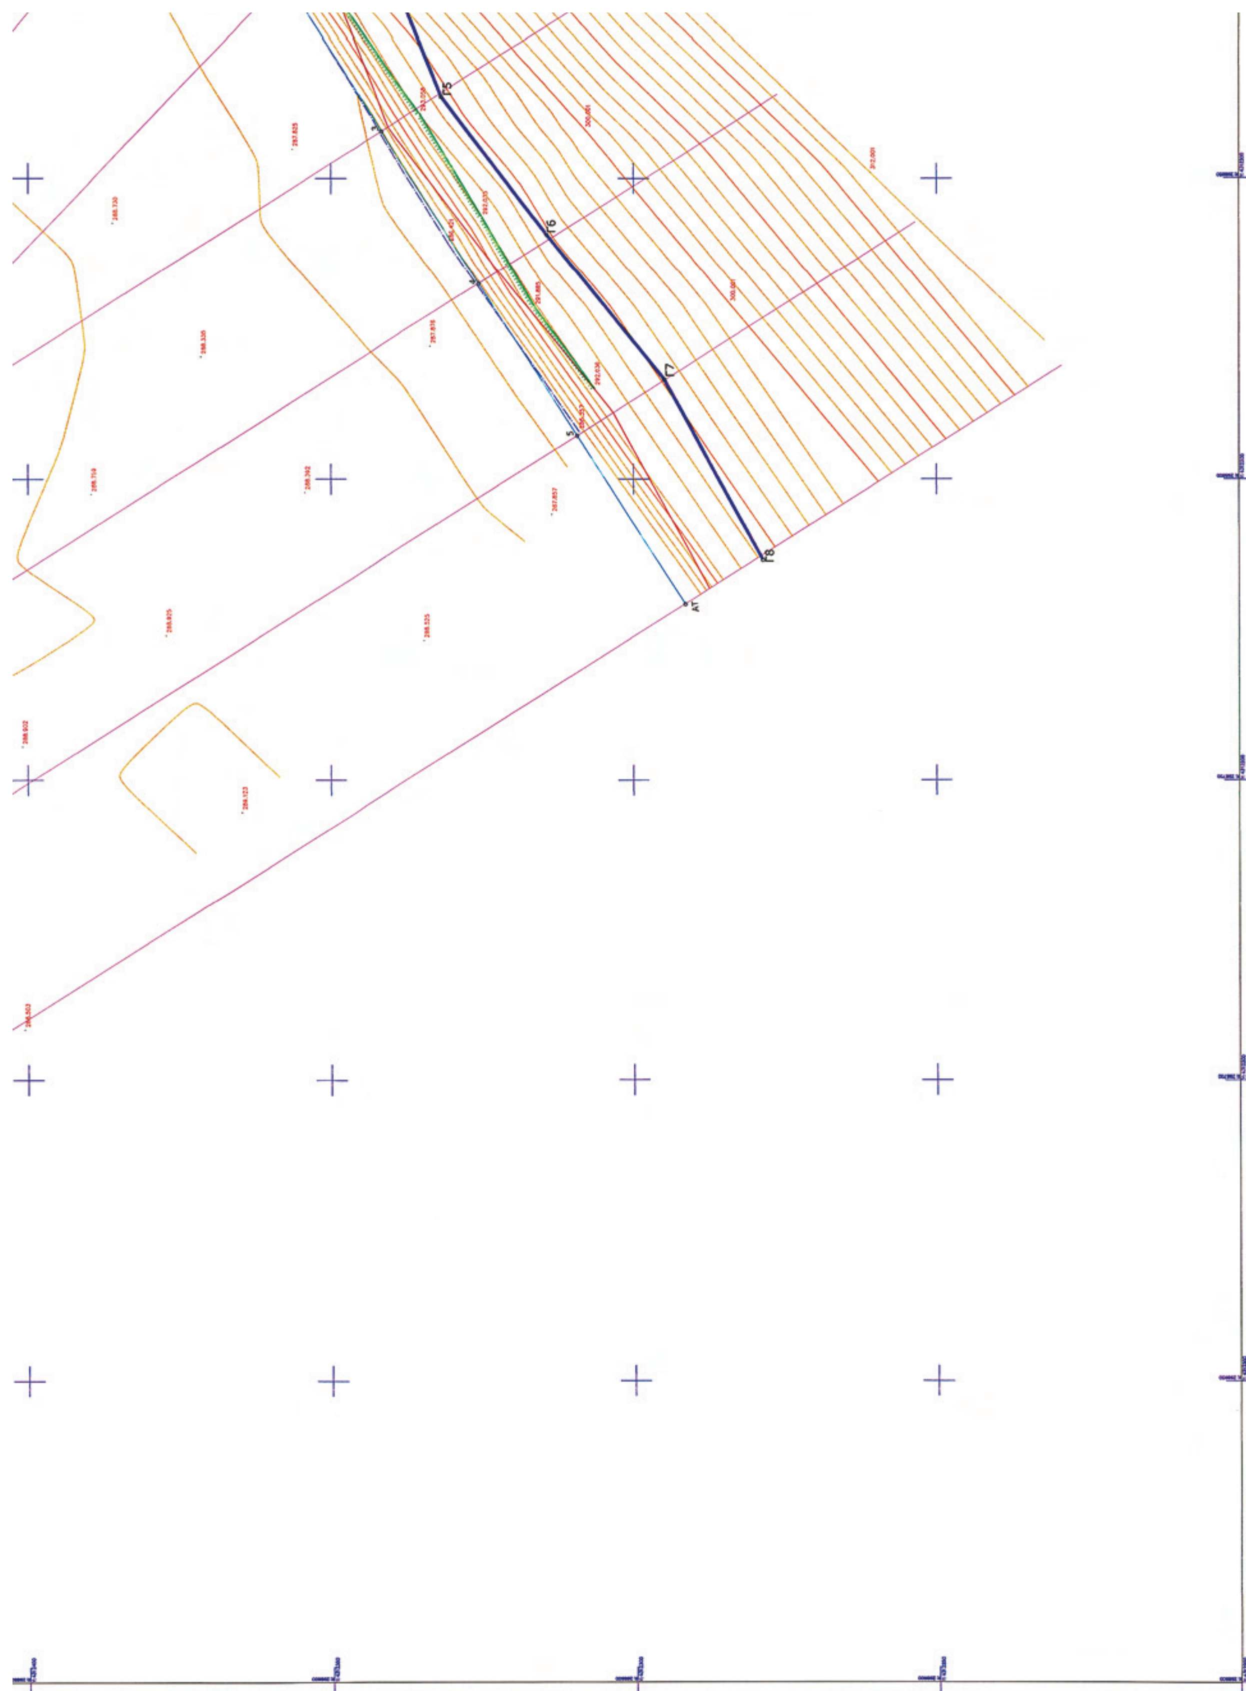
Γ5
Γ6
Γ7
Γ8
AT

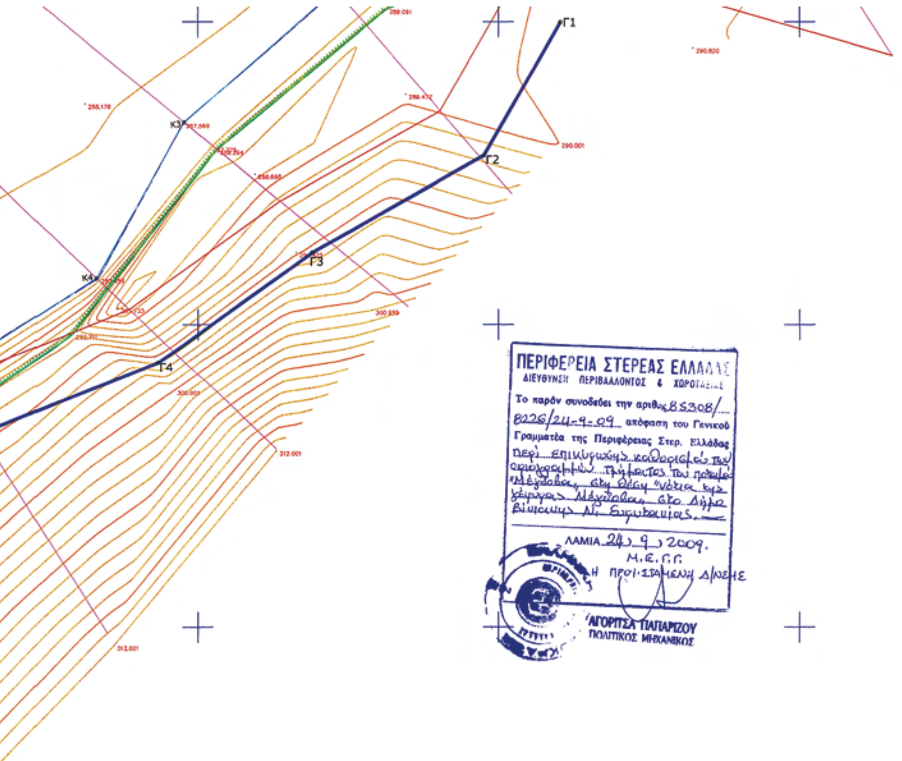


| | |
|---|---|
| | Μάντρα |
| | Ξερολιθιά |
| | Άξονας Ρέματος |
| | Γραμμή Πλημμύρας |
| | Γραμμή Οριοθέτησης |
| | Διατομή |
| | Πολυγωνικό Σημείο |
| | Βαθιά Γραμμή |

ΙΣΟΔΙΑΣΤΑΣΗ ΙΣΟΥΨΩΝ ΚΑΜΠΥΛΩΝ : 1.00Μ

ΕΛΛΗΝΙΚΗ ΔΗΜΟΚΡΑΤΙΑ
ΠΕΡΙΦΕΡΕΙΑ ΣΤΕΡΕΑΣ ΕΛΛΑΔΑΣ
ΓΕΝΙΚΗ ΔΙΕΥΘΥΝΣΗ ΠΕΡΙΦΕΡΕΙΑΣ
ΔΙΕΥΘΥΝΣΗ ΤΟΠΙΚΗΣ ΑΥΤ/ΣΗΣ
& ΔΙΟΙΚΗΣΗΣ Ν. ΕΥΡΥΤΑΝΙΑΣ
ΤΜΗΜΑ Τ.Υ.Δ.Κ.

ΦΟΡΕΑΣ: ΔΗΜΟΣ ΑΓΡΑΦΩΝ

***"ΟΡΙΟΘΕΤΗΣΗ ΤΩΝ ΠΟΤΑΜΩΝ ΑΓΡΑΦΙΩΤΗ ΚΑΙ ΜΕΓΔΟΒΑ "***

| | | | |
|---|---|---|---|
| ΘΕΜΑ: ΤΟΠΟΓΡΑΦΙΚΟ ΔΙΑΓΡΑΜΜΑ | | | ΠΙΝΑΚΙΔΑ Τ2 |
| ΘΕΣΗ : ΝΟΤΙΑ ΓΕΦΥΡΑΣ ΜΕΓΔΟΒΑ | | | ΚΛΙΜΑΚΑ 1:500 |
| | ΕΝΕΡΓΕΙΑ | ΗΜ/ΝΙΑ | ΥΠΟΓΡΑΦΗ |
| ΔΗΜΟΣ ΑΓΡΑΦΩΝ — ΣΥΝΤΑΞΗ | Ο ΣΥΝΤΑΞΑΣ ΜΗΧΑΝΙΚΟΣ 9-6-2008 ΛΑΠΠΑΣ ΚΩΝΣΤΑΝΤΙΝΟΣ ΠΟΛΙΤΙΚΟΣ ΜΗΧΑΝΙΚΟΣ | | Καρπενήσι 22-09-09 Ελέγθηκε Παπαροϊδάμη Μαρίνα Τοπογράφος Μηχανικός ΠΕ |
| Τ.Υ.Δ.Κ. ΕΥΡΥΤΑΝΙΑΣ | Η ΠΡΟΪΣΤΑΜΕΝΗ Τ.Υ.Δ.Κ. ΚΟΝΔΥΛΗ ΕΛΕΝΗ ΠΟΛΙΤΙΚΟΣ ΜΗΧΑΝΙΚΟΣ Τ.Ε. | | ΘΕΩΡΗΘΗ 22-09-09 Ο ΔΙΕΥΘΥΝΤΗΣ ΤΕΧΝΙΚΩΝ ΥΠΗΡΕΣΙΩΝ Ν.Α. ΕΥΡΥΤΑΝΙΑΣ ΓΕΩΡΓΙΟΣ ΤΑΚΗΣ ΕΡΓΟΔΗΓΟΣ ΤΕ με Α' Βαθμό |

ΛΑΜΙΑ ΜΑΪΟΣ 2008

# ΕΘΝΙΚΟ ΤΥΠΟΓΡΑΦΕΙΟ
## ΕΦΗΜΕΡΙΣ ΤΗΣ ΚΥΒΕΡΝΗΣΕΩΣ

### ΠΕΡΙΦΕΡΕΙΑΚΑ ΓΡΑΦΕΙΑ ΠΩΛΗΣΗΣ Φ.Ε.Κ.

| | | | |
|---|---|---|---|
| **ΘΕΣΣΑΛΟΝΙΚΗ** - Βασ. Όλγας 227 | **23104 23956** | **ΛΑΡΙΣΑ** - Διοικητήριο | **2410 597449** |
| **ΠΕΙΡΑΙΑΣ** - Ευριπίδου 63 | **210 4135228** | **ΚΕΡΚΥΡΑ** - Σαμαρά 13 | **26610 89122** |
| **ΠΑΤΡΑ** - Κορίνθου 327 | **2610 638109** | **ΗΡΑΚΛΕΙΟ** - Πεδιάδος 2 | **2810 300781** |
| **ΙΩΑΝΝΙΝΑ** - Διοικητήριο | **26510 87215** | **ΜΥΤΙΛΗΝΗ** - Πλ. Κωνσταντινουπόλεως 1 | **22510 46654** |
| **ΚΟΜΟΤΗΝΗ** - Δημοκρατίας 1 | **25310 22858** | | |

### ΤΙΜΗ ΠΩΛΗΣΗΣ ΦΥΛΛΩΝ ΤΗΣ ΕΦΗΜΕΡΙΔΟΣ ΤΗΣ ΚΥΒΕΡΝΗΣΕΩΣ

**Σε έντυπη μορφή**

- Για τα Φ.Ε.Κ. από 1 μέχρι 16 σελίδες σε 1 €, προσαυξανόμενη κατά 0,20 € για κάθε επιπλέον οκτασέλιδο ή μέρος αυτού.
- Για τα φωτοαντίγραφα Φ.Ε.Κ. σε 0,15 € ανά σελίδα.

**Σε μορφή DVD/CD**

| Τεύχος | Ετήσια έκδοση | Τριμηνιαία έκδοση | Μηνιαία έκδοση |
|---|---|---|---|
| **Α΄** | 150 € | 40 € | 15 € |
| **Β΄** | 300 € | 80 € | 30 € |
| **Γ΄** | 50 € | - | - |
| **Υ.Ο.Δ.Δ.** | 50 € | - | - |
| **Δ΄** | 110 € | 30 € | - |

| Τεύχος | Ετήσια έκδοση | Τριμηνιαία έκδοση | Μηνιαία έκδοση |
|---|---|---|---|
| **Α.Α.Π.** | 110 € | 30 € | - |
| **Ε.Β.Ι.** | 100 € | - | - |
| **Α.Ε.Δ.** | 5 € | - | - |
| **Δ.Δ.Σ.** | 200 € | - | 20 € |
| **Α.Ε. - Ε.Π.Ε.** και **Γ.Ε.ΜΗ.** | - | - | 100 € |

- Η τιμή πώλησης μεμονωμένων Φ.Ε.Κ. σε μορφή cd-rom από εκείνα που διατίθενται σε ψηφιακή μορφή και μέχρι 100 σελίδες, σε 5 € προσαυξανόμενη κατά 1 € ανά 50 σελίδες.
- Η τιμή πώλησης σε μορφή cd-rom/dvd, δημοσιευμάτων μιας εταιρείας στο τεύχος Α.Ε.-Ε.Π.Ε. και Γ.Ε.ΜΗ. σε 5 € ανά έτος.

**ΠΑΡΑΓΓΕΛΙΑ ΚΑΙ ΑΠΟΣΤΟΛΗ Φ.Ε.Κ.: Τηλεφωνικά: 210 4071010 - fax: 210 4071010 - internet: http://www.et.gr**

### ΕΤΗΣΙΕΣ ΣΥΝΔΡΟΜΕΣ Φ.Ε.Κ.

| Τεύχος | Έντυπη μορφή | Ψηφιακή Μορφή |
|---|---|---|
| **Α΄** | 225 € | 190 € |
| **Β΄** | 320 € | 225 € |
| **Γ΄** | 65 € | Δωρεάν |
| **Υ.Ο.Δ.Δ.** | 65 € | Δωρεάν |
| **Δ΄** | 160 € | 80 € |
| **Α.Α.Π.** | 160 € | 80 € |
| **Ε.Β.Ι.** | 65 € | 33 € |

| Τεύχος | Έντυπη μορφή | Ψηφιακή Μορφή |
|---|---|---|
| **Α.Ε.Δ.** | 10 € | Δωρεάν |
| **Α.Ε. - Ε.Π.Ε.** και **Γ.Ε.ΜΗ.** | 2.250 € | 645 € |
| **Δ.Δ.Σ.** | 225 € | 95 € |
| **Α.Σ.Ε.Π.** | 70€ | Δωρεάν |
| **Ο.Π.Κ.** | - | Δωρεάν |
| **Α΄+ Β΄+ Δ΄ + Α.Α.Π.** | - | 450 € |

- Το τεύχος Α.Σ.Ε.Π. (έντυπη μορφή) θα αποστέλλεται σε συνδρομητές ταχυδρομικά, με την επιβάρυνση των 70 €, ποσό το οποίο αφορά τα ταχυδρομικά έξοδα.
- Για την παροχή πρόσβασης μέσω διαδικτύου σε Φ.Ε.Κ. προηγουμένων ετών και συγκεκριμένα στα τεύχη: **α)** Α, Β, Δ, Α.Α.Π., Ε.Β.Ι. και Δ.Δ.Σ., η τιμή προσαυξάνεται, πέραν του ποσού της ετήσιας συνδρομής του 2007, κατά 40 € ανά έτος και ανά τεύχος και **β)** για το τεύχος Α.Ε.-Ε.Π.Ε. & Γ.Ε.ΜΗ., κατά 60 € ανά έτος παλαιότητας.

* Η καταβολή γίνεται σε όλες τις Δημόσιες Οικονομικές Υπηρεσίες (Δ.Ο.Υ.). Το πρωτότυπο διπλότυπο (έγγραφο αριθμ. πρωτ. 9067/28.2.2005 2η Υπηρεσία Επιτρόπου Ελεγκτικού Συνεδρίου) με φροντίδα των ενδιαφερομένων, πρέπει να αποστέλλεται ή να κατατίθεται στο Εθνικό Τυπογραφείο (Καποδιστρίου 34, Τ.Κ. 104 32 Αθήνα).

* Σημειώνεται ότι φωτοαντίγραφα διπλοτύπων, ταχυδρομικές Επιταγές για την εξόφληση της συνδρομής, δεν γίνονται δεκτά και θα επιστρέφονται.

* Οι οργανισμοί τοπικής αυτοδιοίκησης, τα νομικά πρόσωπα δημοσίου δικαίου, τα μέλη της Ένωσης Ιδιοκτητών Ημερησίου Τύπου Αθηνών και Επαρχίας, οι τηλεοπτικοί και ραδιοφωνικοί σταθμοί, η Ε.Σ.Η.Ε.Α., τα τριτοβάθμια συνδικαλιστικά Όργανα και οι τριτοβάθμιες επαγγελματικές ενώσεις δικαιούνται έκπτωσης πενήντα τοις εκατό (50%) επί της ετήσιας συνδρομής (τρέχον έτος + παλαιότητα).

* Το ποσό υπέρ Τ.Α.Π.Ε.Τ. [5% επί του ποσού συνδρομής (τρέχον έτος + παλαιότητα)], καταβάλλεται ολόκληρο (Κ.Α.Ε. 3512) και υπολογίζεται πριν την έκπτωση.

* Στην Ταχυδρομική συνδρομή του τεύχους Α.Σ.Ε.Π. δεν γίνεται έκπτωση.

**Πληροφορίες για δημοσιεύματα που καταχωρούνται στα Φ.Ε.Κ. στο τηλ.: 210 5279000.**
**Φωτοαντίγραφα παλαιών Φ.Ε.Κ.: Μάρνη 8 τηλ.: 210 8220885, 210 8222924, 210 5279050.**
**Οι πολίτες έχουν τη δυνατότητα ελεύθερης ανάγνωσης των δημοσιευμάτων που καταχωρούνται σε όλα τα τεύχη της Εφημερίδας της Κυβερνήσεως πλην εκείνων που καταχωρούνται στο τεύχος Α.Ε.-Ε.Π.Ε και Γ.Ε.ΜΗ., από την ιστοσελίδα του Εθνικού Τυπογραφείου (www.et.gr).**

**Οι υπηρεσίες εξυπηρέτησης πολιτών λειτουργούν καθημερινά από 08:00 μέχρι 13:00**




**ΑΠΟ ΤΟ ΕΘΝΙΚΟ ΤΥΠΟΓΡΑΦΕΙΟ**
ΚΑΠΟΔΙΣΤΡΙΟΥ 34 * ΑΘΗΝΑ 104 32 * ΤΗΛ. 210 52 79 000 * FAX 210 52 21 004
ΗΛΕΚΤΡΟΝΙΚΗ ΔΙΕΥΘΥΝΣΗ: http://www.et.gr – e-mail: webmaster.et@et.gr